




1階平面図

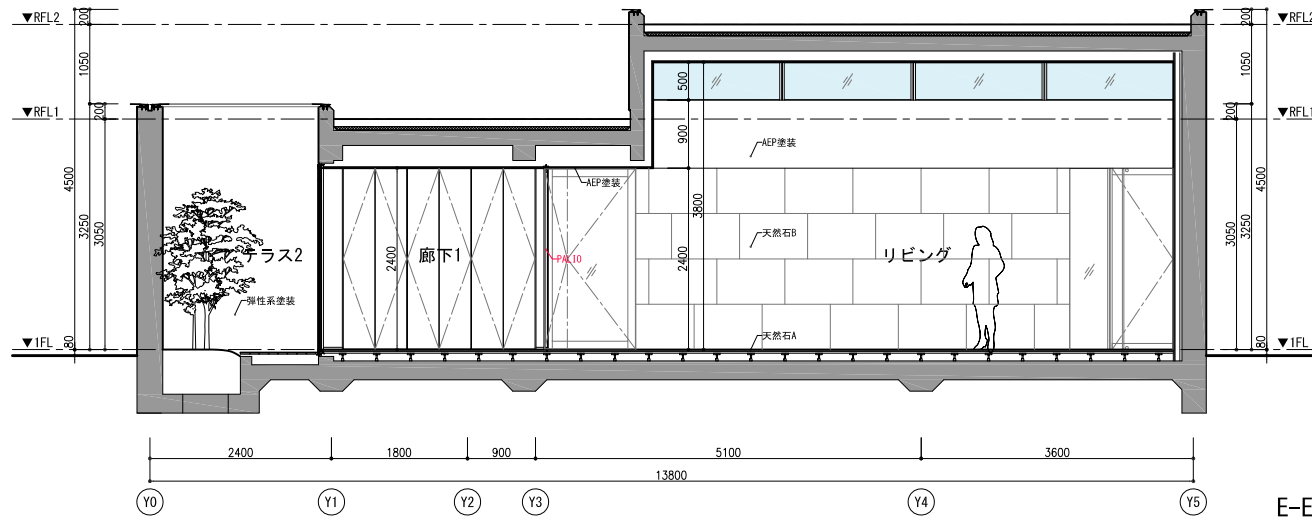


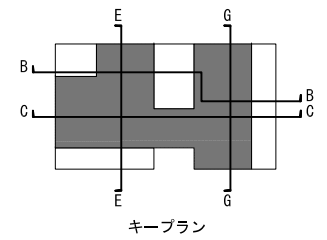


E-E 断面図

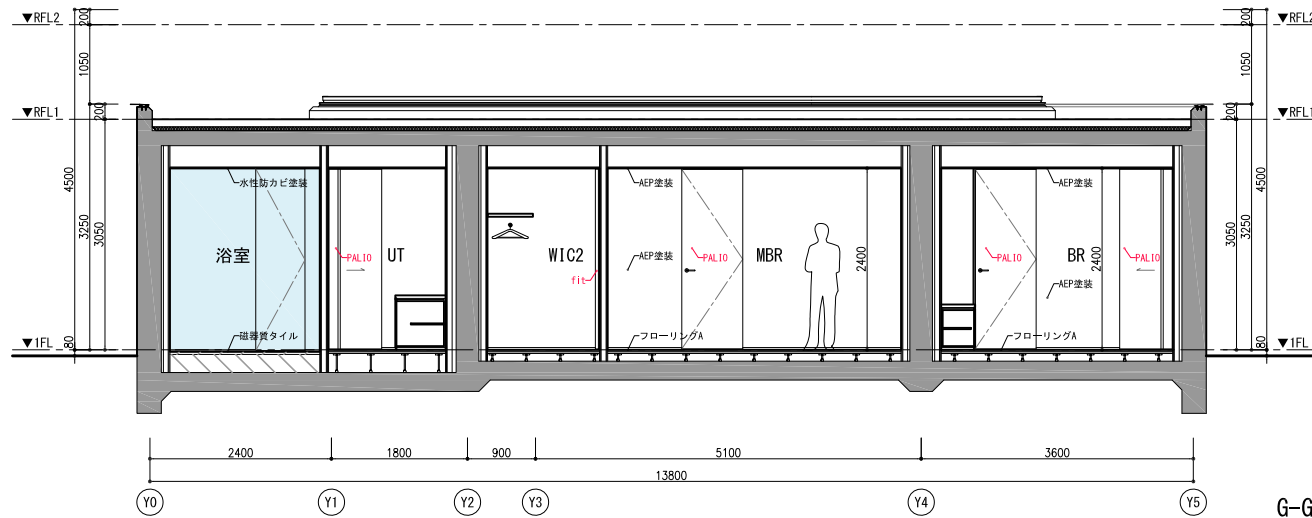

G-G 断面図

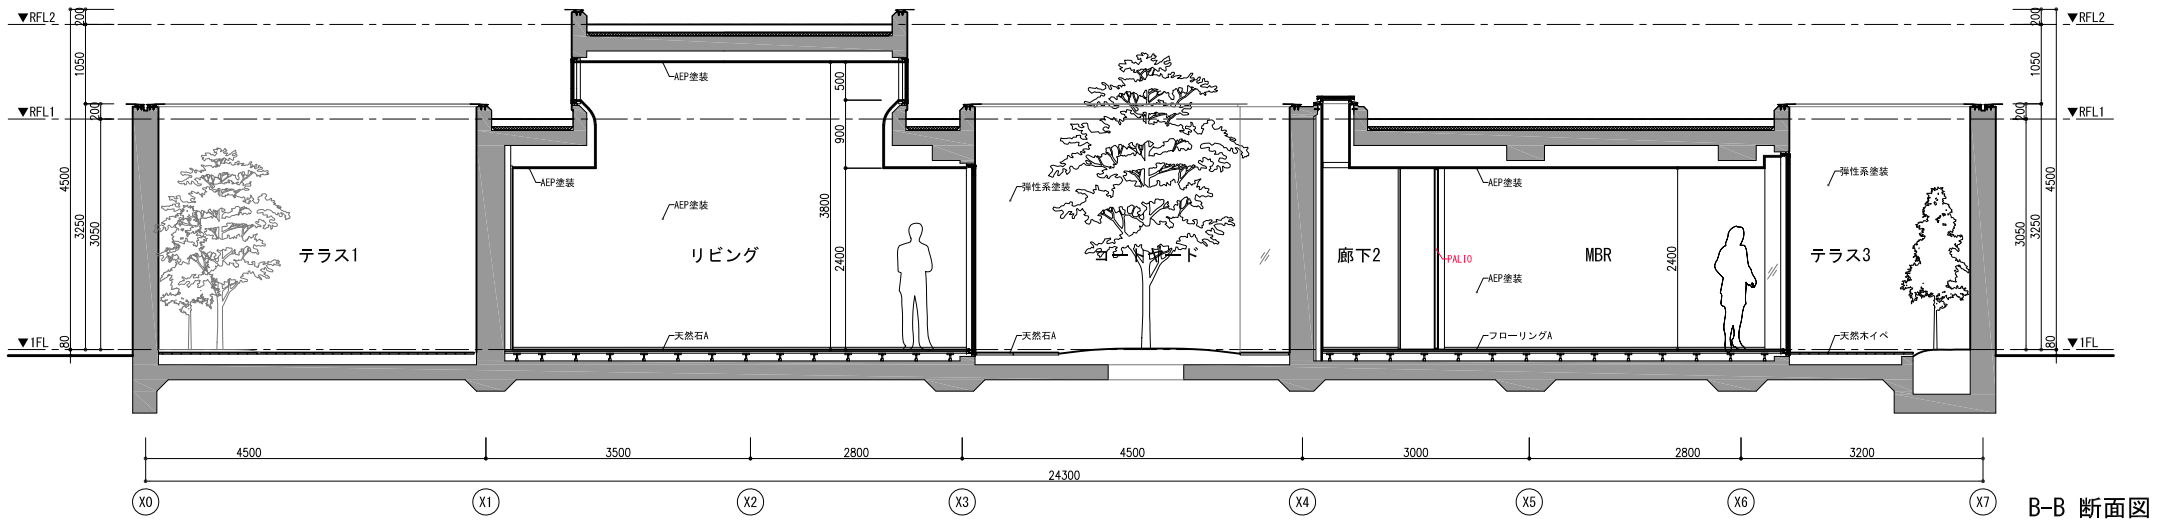

B-B 断面図

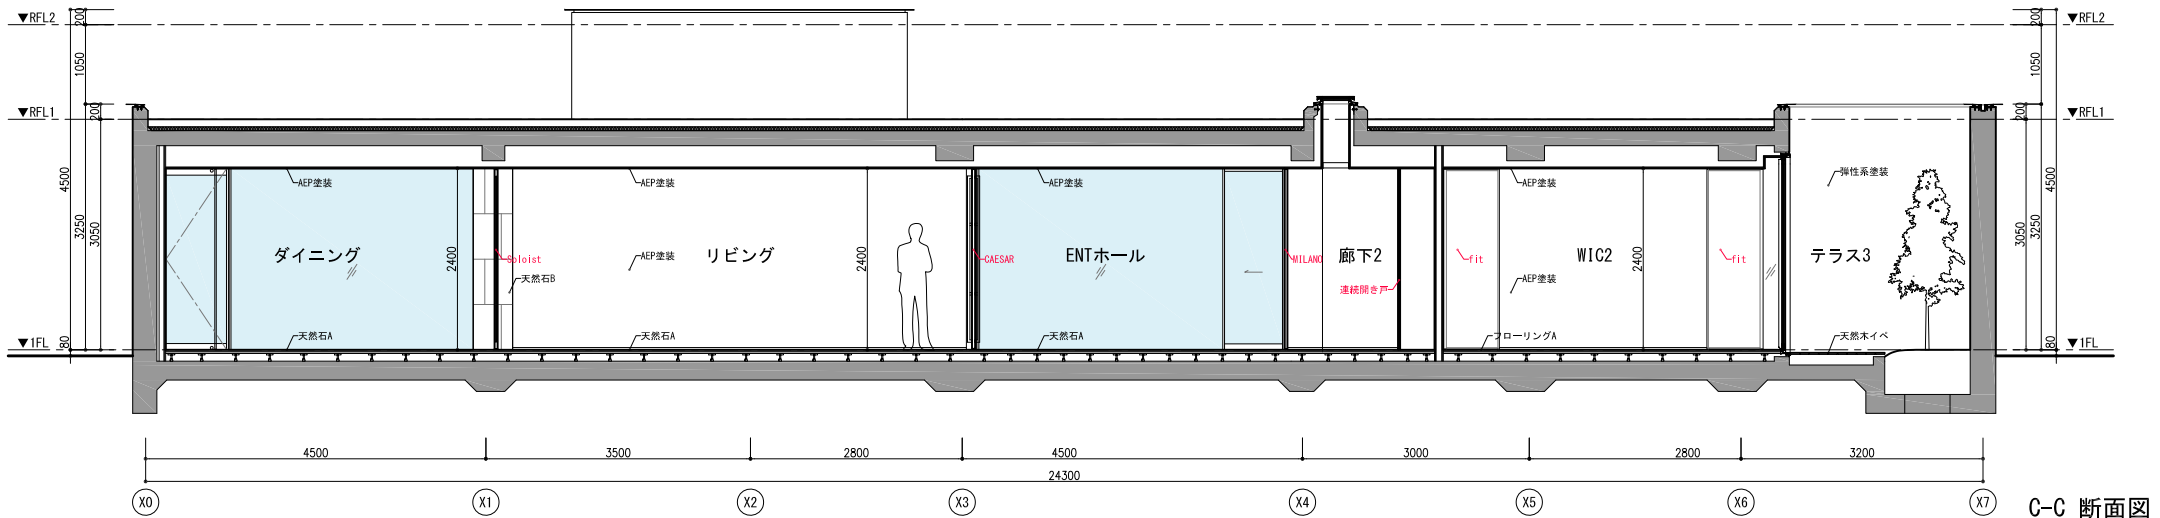

C-C 断面図