取手位置	(▲)ＭＢ－５型
	▲ その他のシリーズ

天井高納まり

壁フカシ対応

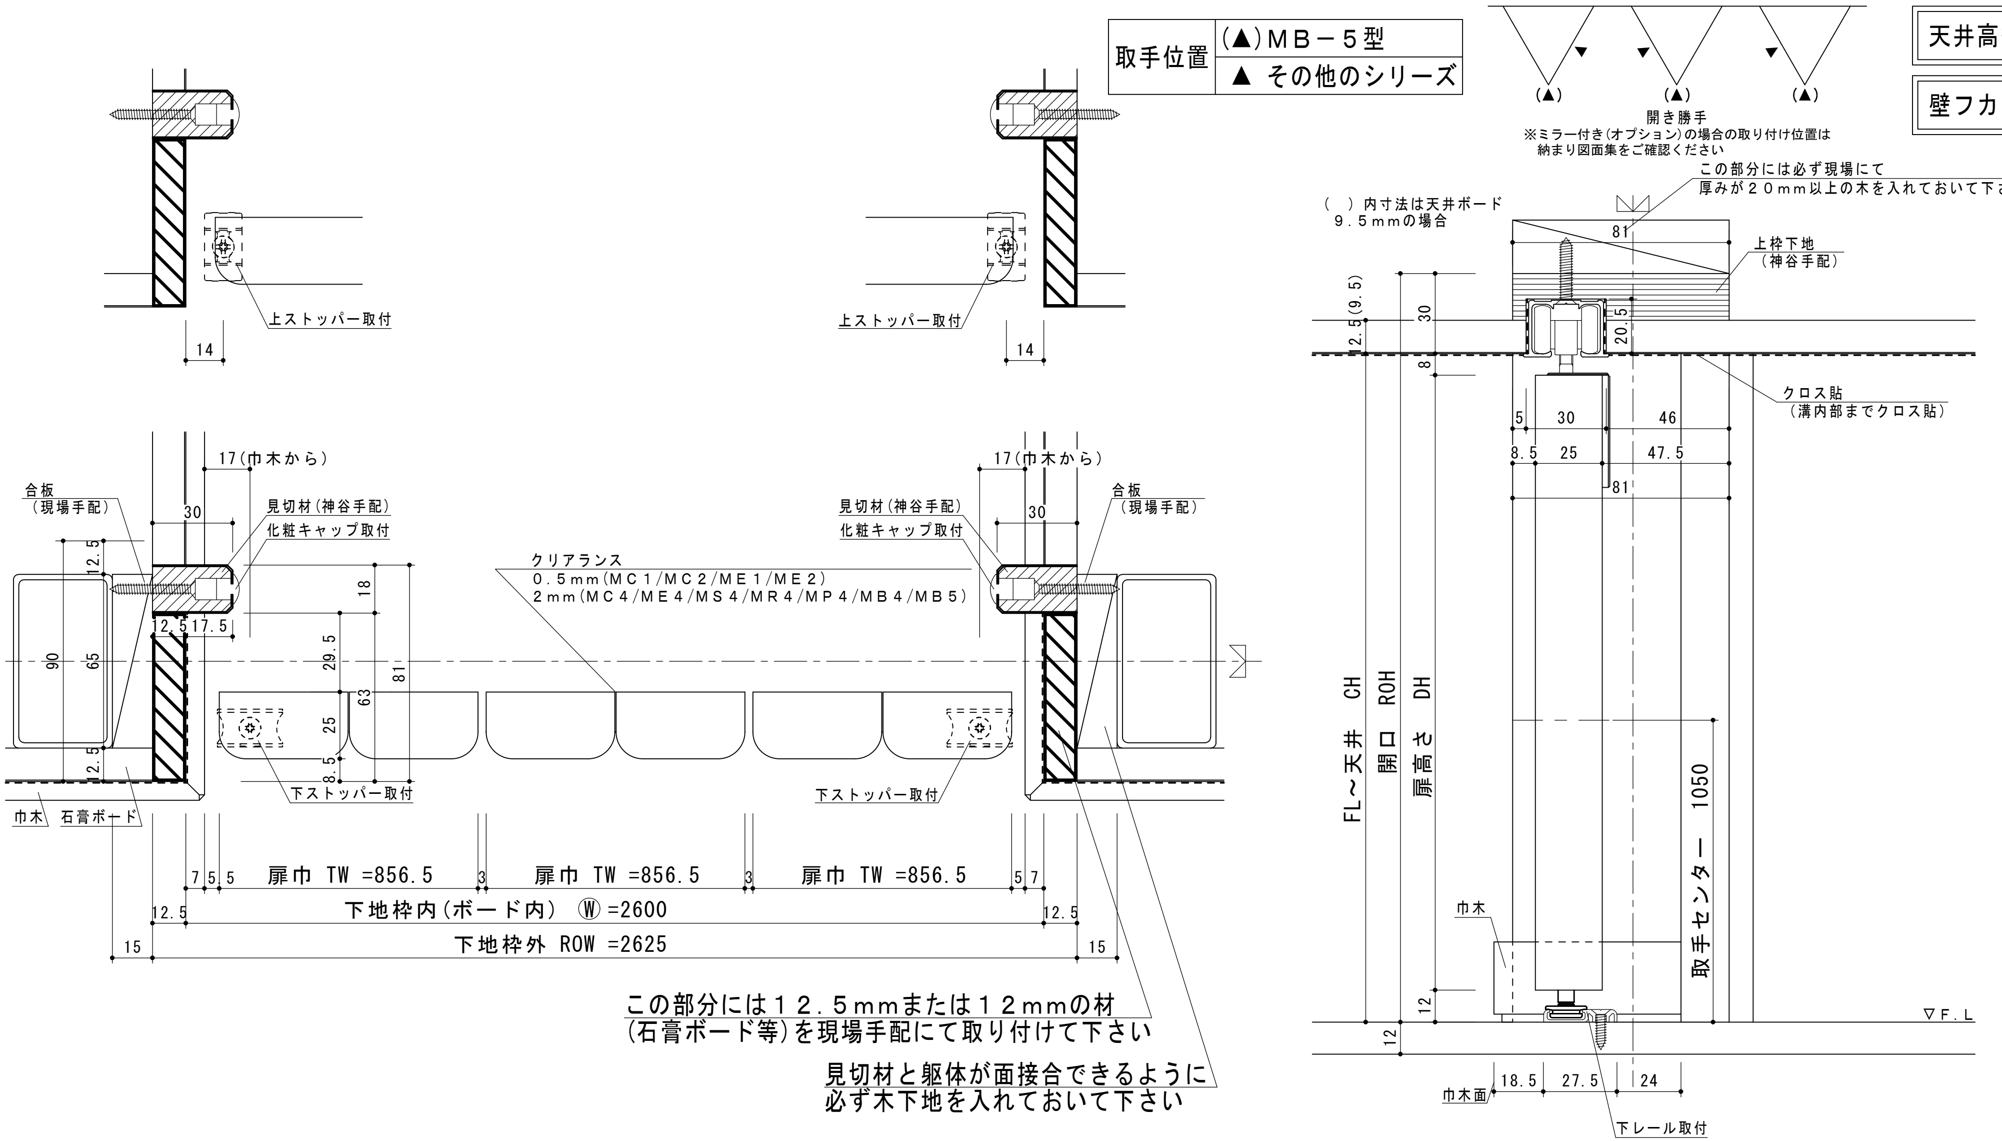
(▲)
(▲)
(▲)
開き勝手
※ミラー付き(オプション)の場合の取り付け位置は
納まり図面集をご確認ください
この部分には必ず現場にて
厚みが２０ｍｍ以上の木を入れておいて下さい
( )内寸法は天井ボード
９．５ｍｍの場合
81
上枠下地
(神谷手配)
12.5(9.5)
30
20.5
8
クロス貼
(溝内部までクロス貼)
5
30
46
8.5
25
47.5
81
上ストッパー取付
上ストッパー取付
14
14
17(巾木から)
17(巾木から)
合板
(現場手配)
合板
(現場手配)
見切材(神谷手配)
化粧キャップ取付
見切材(神谷手配)
化粧キャップ取付
30
30
クリアランス
０．５ｍｍ(ＭＣ１/ＭＣ２/ＭＥ１/ＭＥ２)
２ｍｍ(ＭＣ４/ＭＥ４/ＭＳ４/ＭＲ４/ＭＰ４/ＭＢ４/ＭＢ５)
12.5
18
12.5
17.5
90
65
29.5
81
63
25
8.5
12.5
下ストッパー取付
下ストッパー取付
巾木
石膏ボード
7
5
5
扉巾 TW =856.5
3
扉巾 TW =856.5
3
扉巾 TW =856.5
5
7
12.5
下地枠内(ボード内) Ⓦ =2600
12.5
15
下地枠外 ROW =2625
15
FL～天井 CH
開口 ROH
扉高さ DH
取手センター 1050
巾木
12
12
▽F.L
巾木面
18.5
27.5
24
下レール取付

この部分には１２．５ｍｍまたは１２ｍｍの材
(石膏ボード等)を現場手配にて取り付けて下さい

見切材と躯体が面接合できるように
必ず木下地を入れておいて下さい

枠品番	ＣＧ７０ ＭＫ－２６＊＊	
ＲＯＷ	２６２５	
Ⓦ	２６００	
ＴＷ	８５６．５	
上レール	１２９８　２本	
下レール	１２９３　２本	

※品番の＊＊には２４、２７を入れて下さい

kamiya Full Height Door	変更訂正事項		作成　２０１９年　８月　１日	名　称　フルハイトドアーステルス･モード マンション向け、壁厚７０ｍｍ［天井ボード勝ち］	図面番号
				図　名　物入６枚フリー折れ戸枠納まり図	ＵＢＭ－５