


天井高納まり

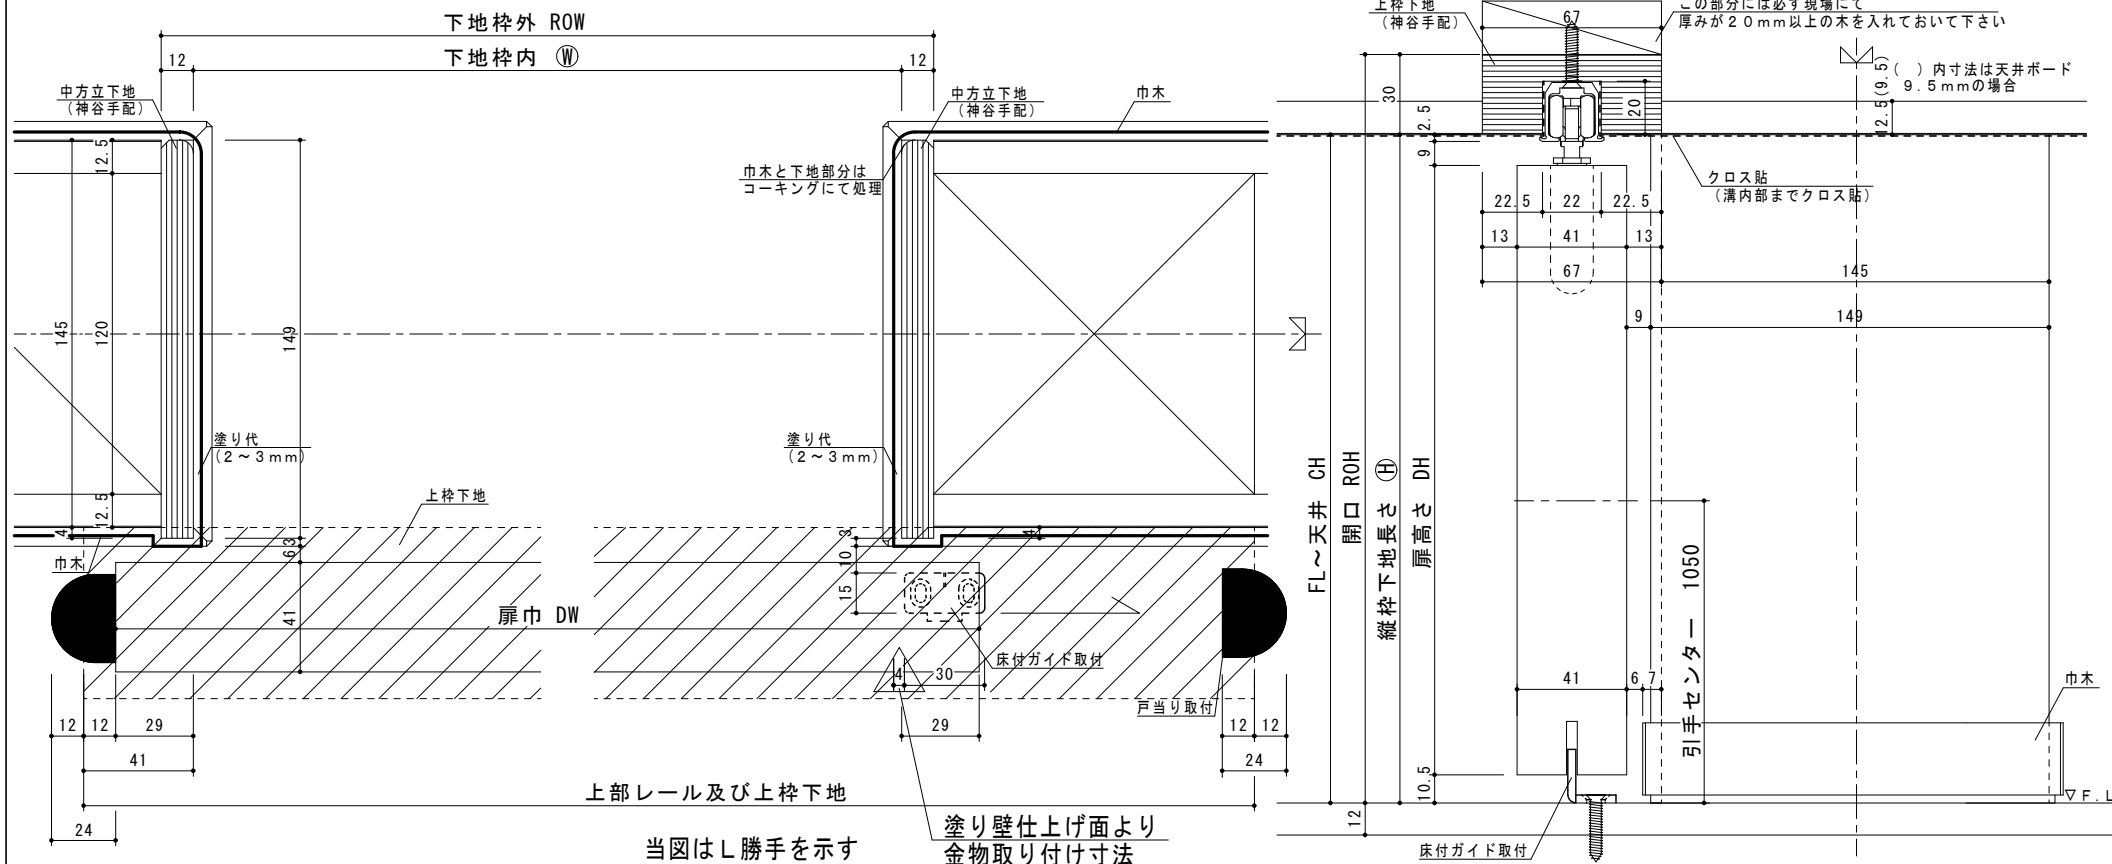

当図はL勝手を示す

塗り壁仕上り面より  
金物取り付け寸法

| 枠品番   | NG145<br>DU-14**B L/R | NG145<br>DU-16**B L/R | NG145<br>DU-24**B L/R | NG145<br>DU-27**B L/R |
|-------|-----------------------|-----------------------|-----------------------|-----------------------|
| ROW   | 790                   | 836                   | 1166                  | 1316                  |
| W     | 766                   | 812                   | 1142                  | 1292                  |
| 上枠下地  | 1643                  | 1735                  | 2395                  | 2695                  |
| DW    | 824                   | 870                   | 1200                  | 1350                  |
| 上部レール | 1640 1本               | 1732 1本               | 2392 1本               | 2692 1本               |

※下地材は開口側の角に、R加工の有・無の選択ができます  
 ※品番の\*\*には24または27を入れて下さい  
 ※塗りの厚みは2~3mmの仕様となります  
 ※天井はクロス仕上りの仕様となります  
 ※下部ガイドの取付位置は、塗り壁仕上り面からの寸法となります(塗りの厚み3mmの場合を示す)  
 ※W24・W27サイズはモンスターシリーズのみ



変更  
訂正  
事項

作成 2019年 8月 1日

名 称 フルハイトドアステルス・モード  
 在来向け、壁厚145mm (塗り壁仕様) [上枠勝ち]  
 図 名 一般出入口アウトセット片引き戸エンド枠なしタイプ枠納まり図(上吊)

図面番号  
QHD-9