



引手位置 ■モンスター/スリット手掛けタイプ  
▲その他のシリーズ

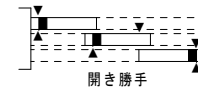

天井高納まり

壁フカシ対応

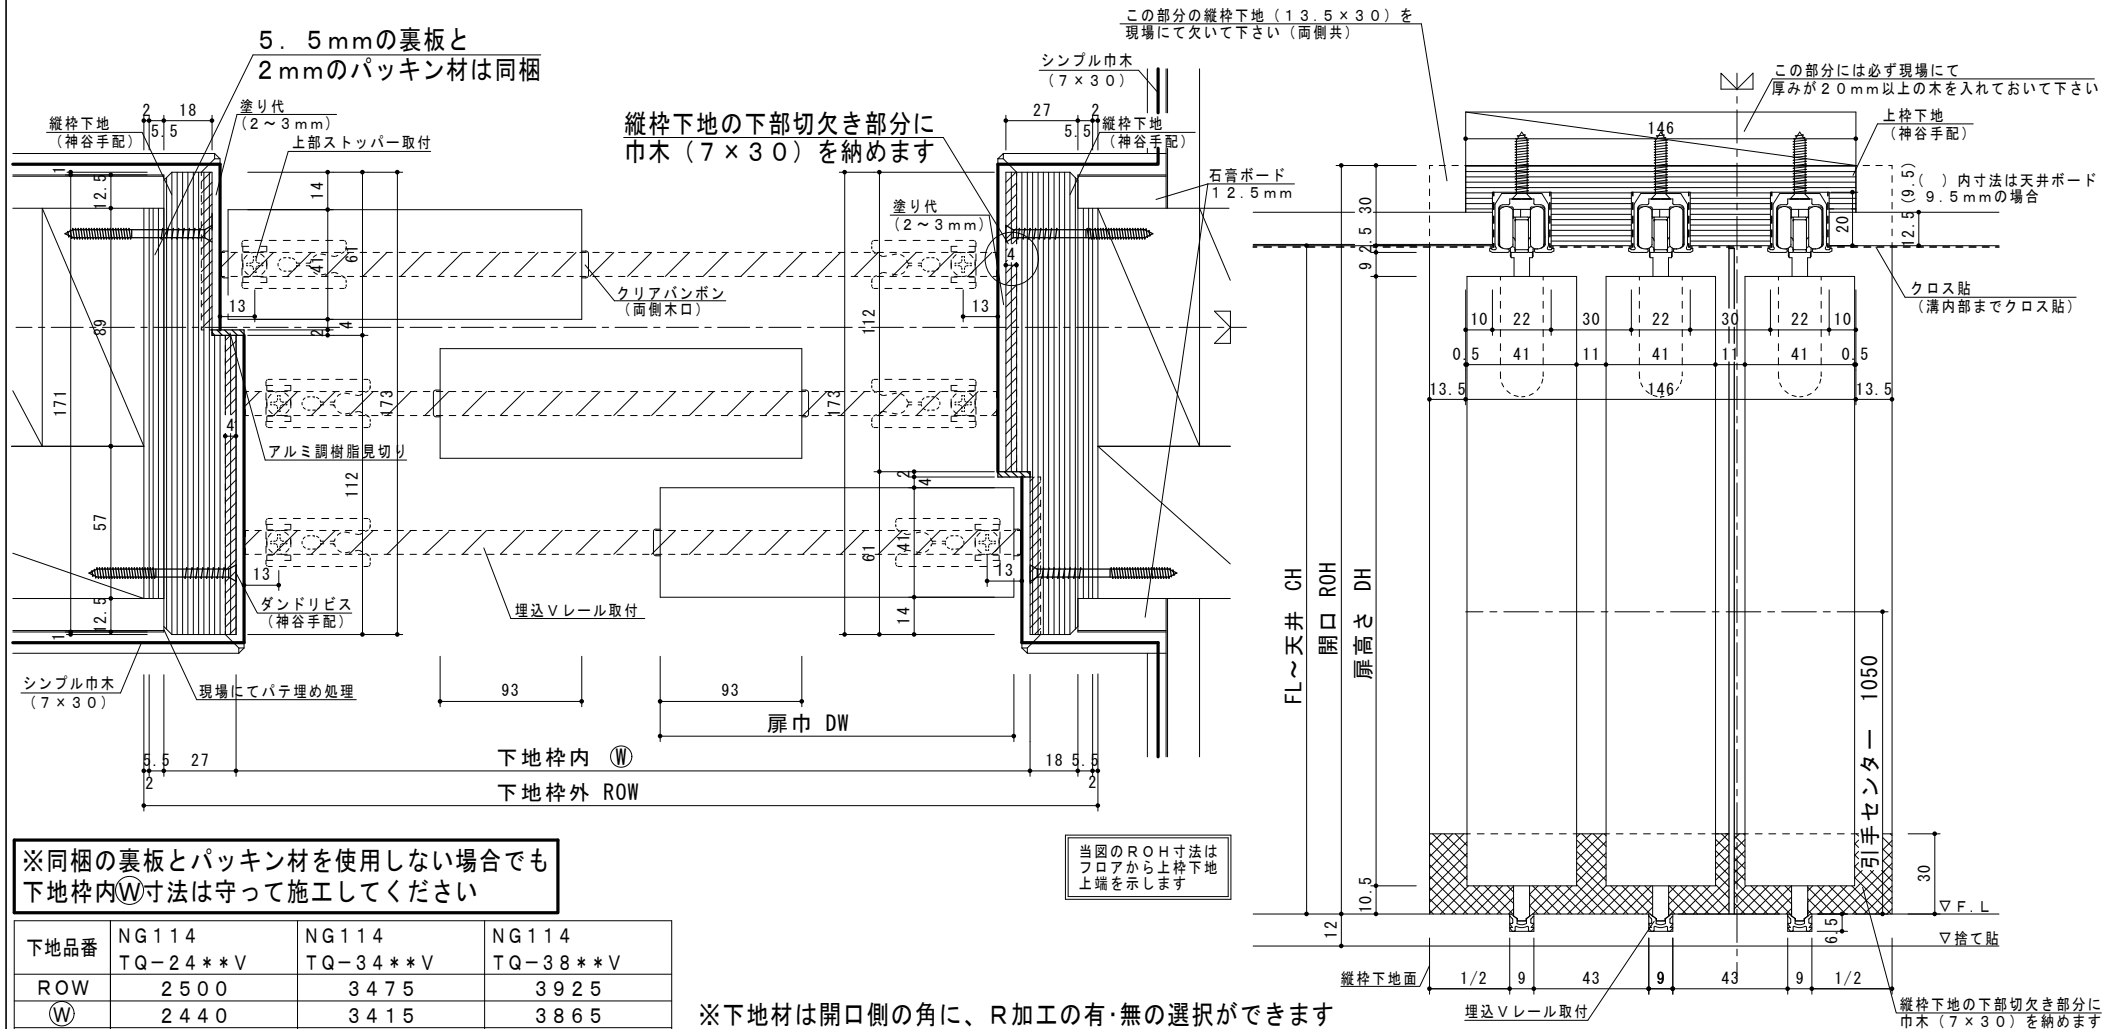

※同梱の裏板とパッキン材を使用しない場合でも  
下地枠内W寸法は守って施工してください

下地品番	NG114 TQ-24**V	NG114 TQ-34**V	NG114 TQ-38**V
ROW	2500	3475	3925
W	2440	3415	3865
DW	875	1200	1350
上部レール	2435 2本	1709 2本	1934 2本
上部レール	2426 1本	1700 4本	1925 4本
床付レール	2434 2本	1709 2本	1934 2本
床付レール	2425 1本	1700 4本	1925 4本

※下地材は開口側の角に、R加工の有・無の選択ができます  
※品番の\*\*には24または27を入れて下さい  
※塗りの厚みは2～3mmの仕様となります  
※天井はクロス仕上の仕様となります  
※床付レールの取付位置は、縦柵下地面からの寸法となります(塗る前に取り付けて下さい)  
※W34・W38サイズはモンスターシリーズのみ

当図のROH寸法は  
フロアから上枠下地  
上端を示します



変更  
訂正  
事項

作成 2019年 8月 1日

名 称 フルハイトドアステルス・モード  
2×4向け、壁厚114mm(塗り壁仕様) [天井ボード勝ち]  
図 名 一般出入口3枚引違い戸[非連動]枠納まり図(上吊+床付レール/埋込V)

図面番号  
PBD-25